


**Ситуационный план**

земельного участка с К№ 50:30:0040113:200

расположенного по адресу: Московская область, Егорьевский район,

ОАО "Егорьевское"

Площадь образуемой части земельного участка :200/чзу1 составляет 6476 кв.м.

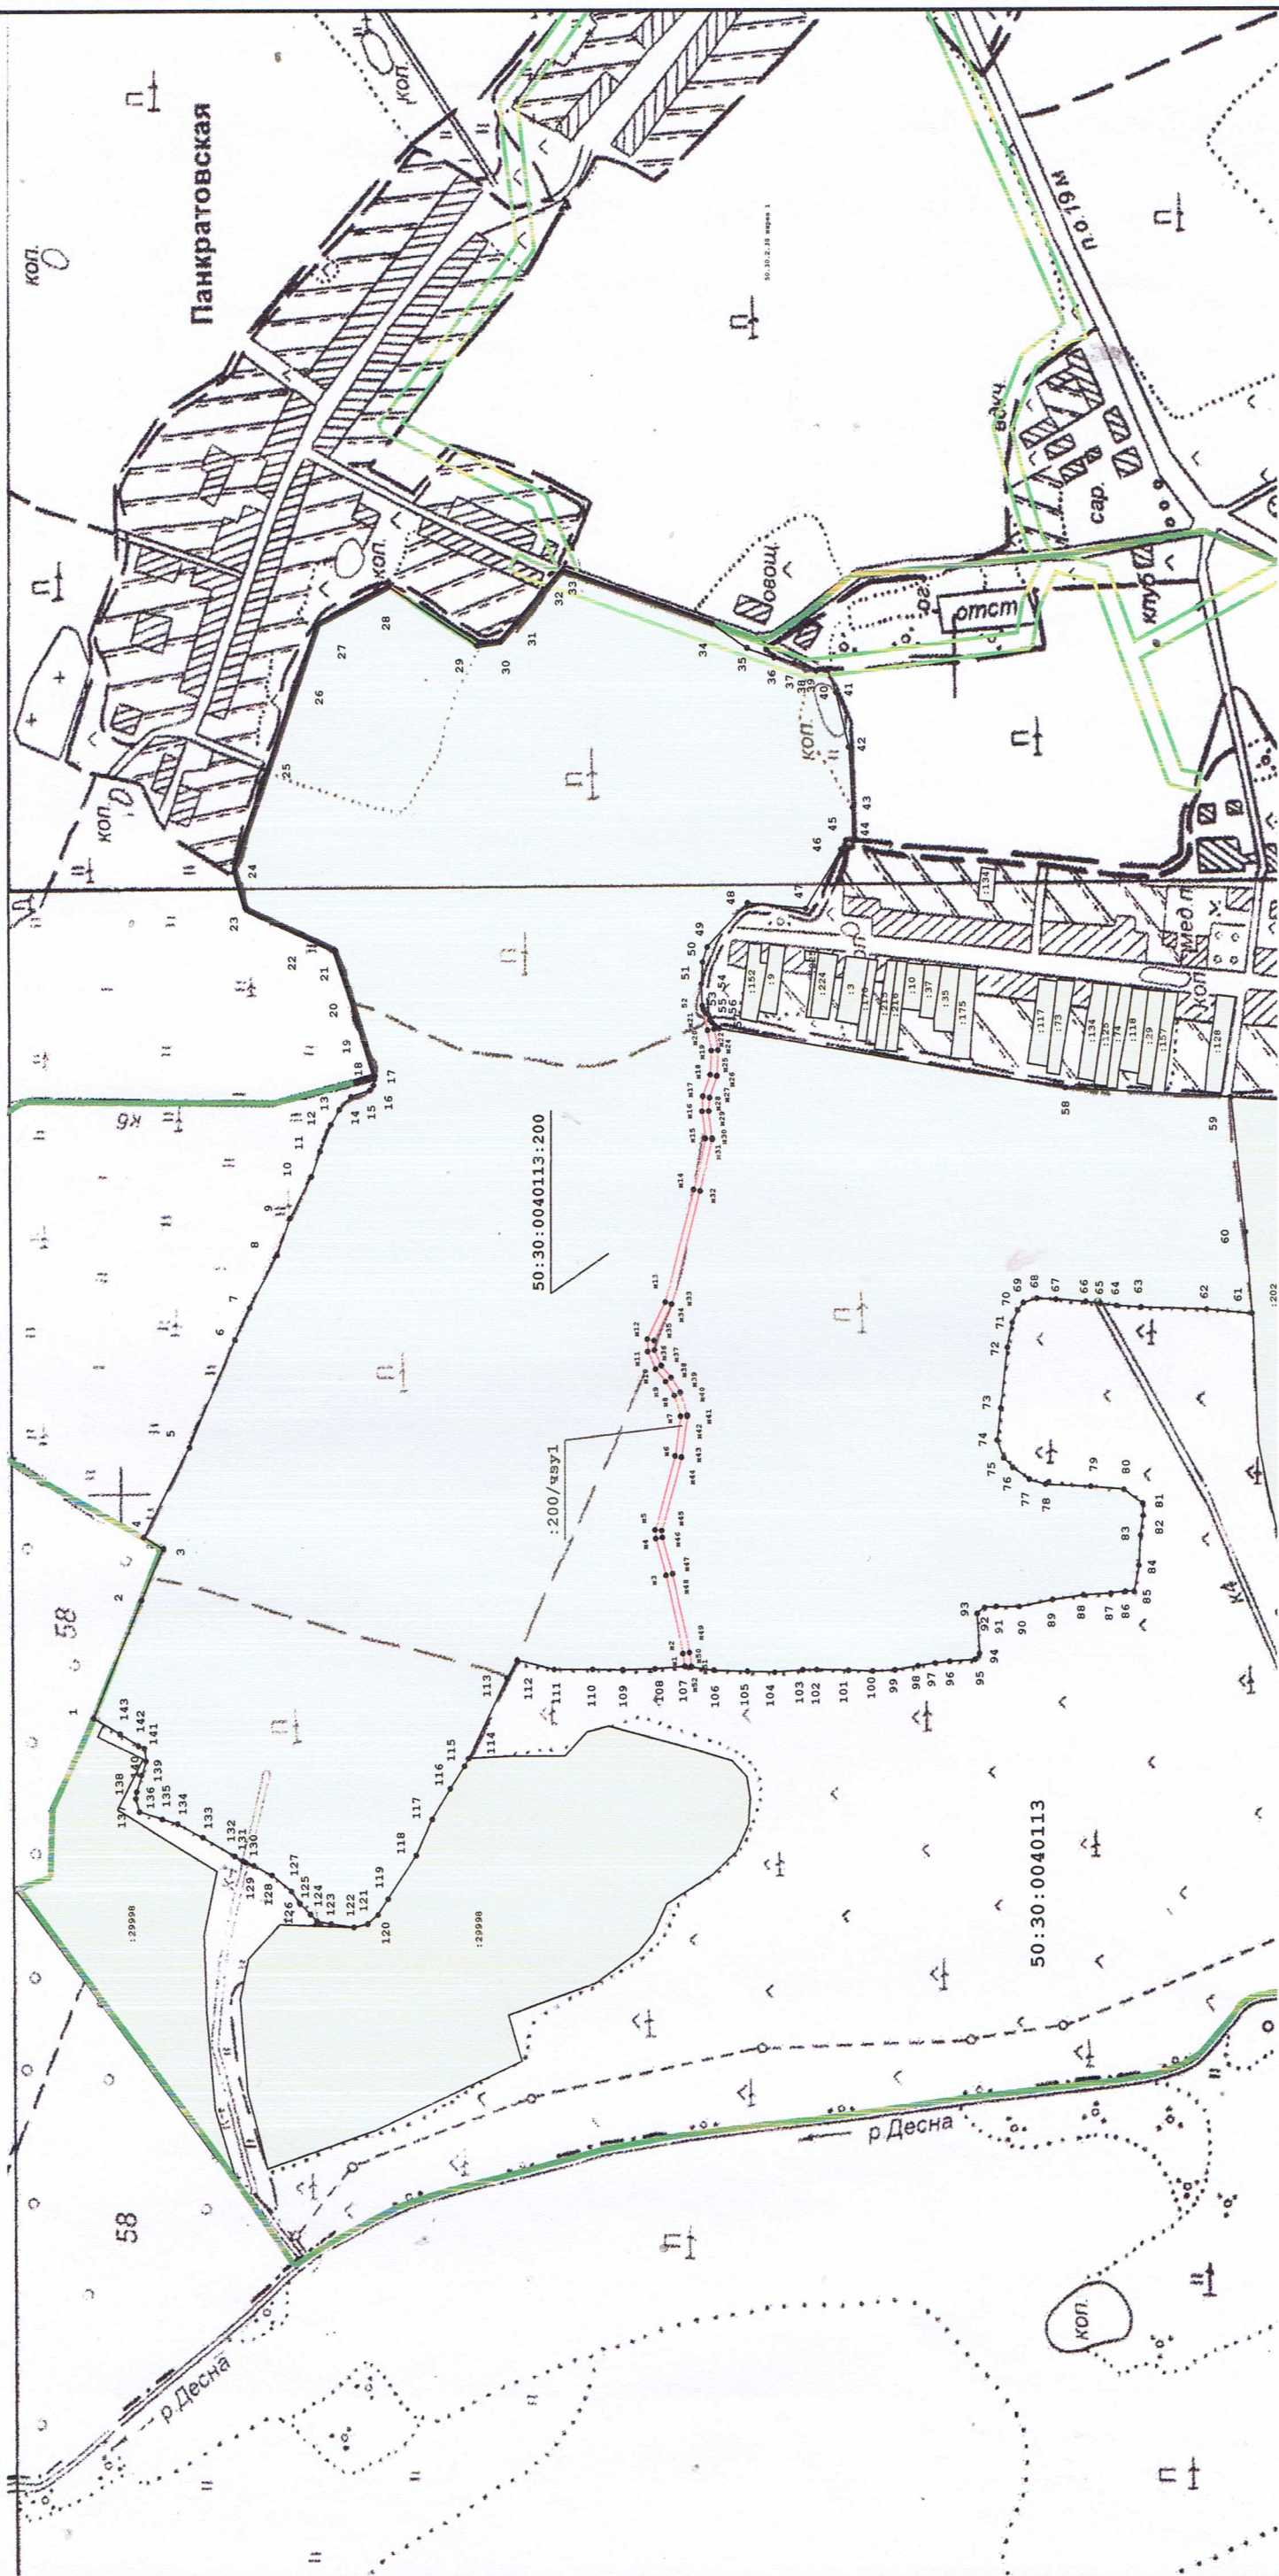

Масштаб 1:8 000